


זווית ראייה

חותך בניין

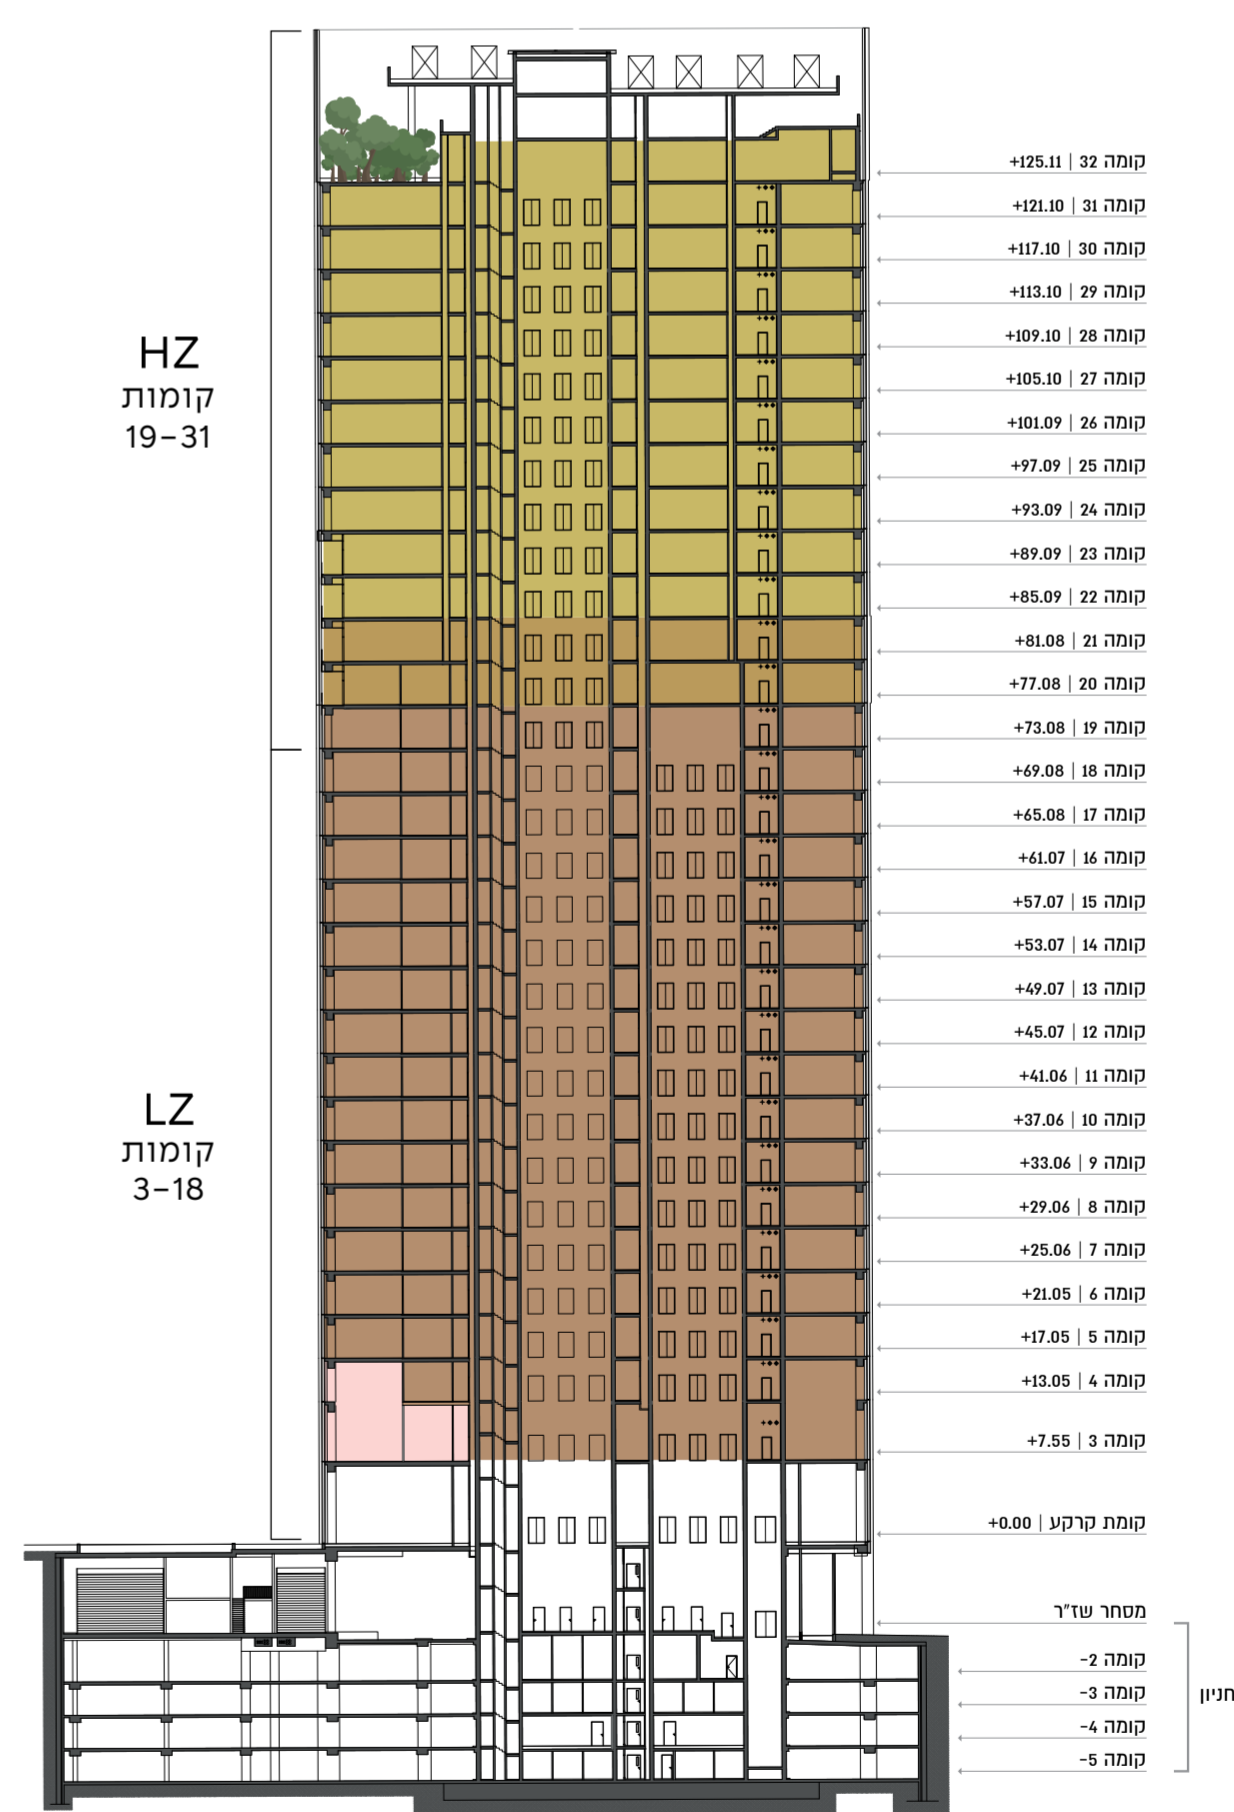

כ-23 מ"ר למרפסת
בכל קומה

כ-1,400 מ"ר
לקומות משרדים

גובה קומה טיפוסית
רצפה תקרה - 3.7 מ