



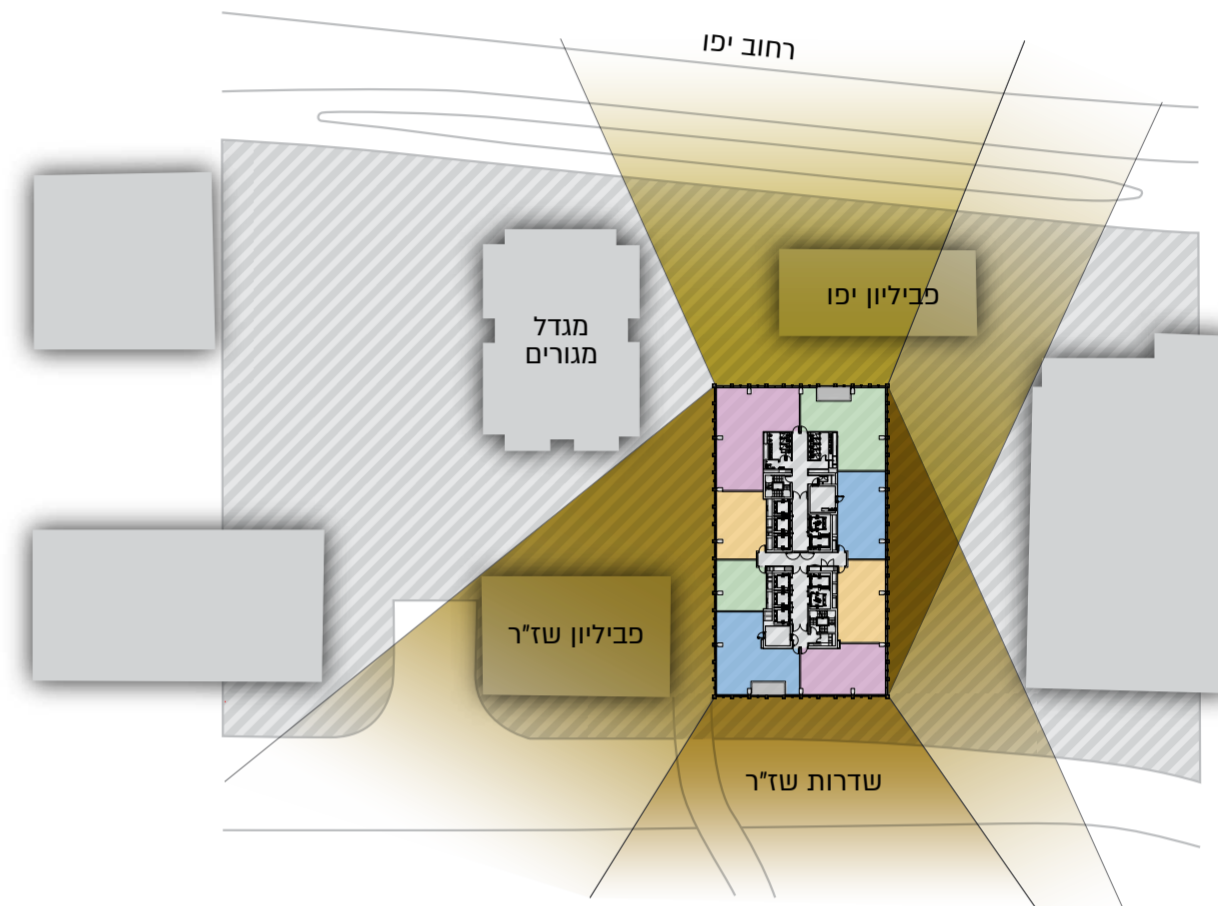

זווית ראייה

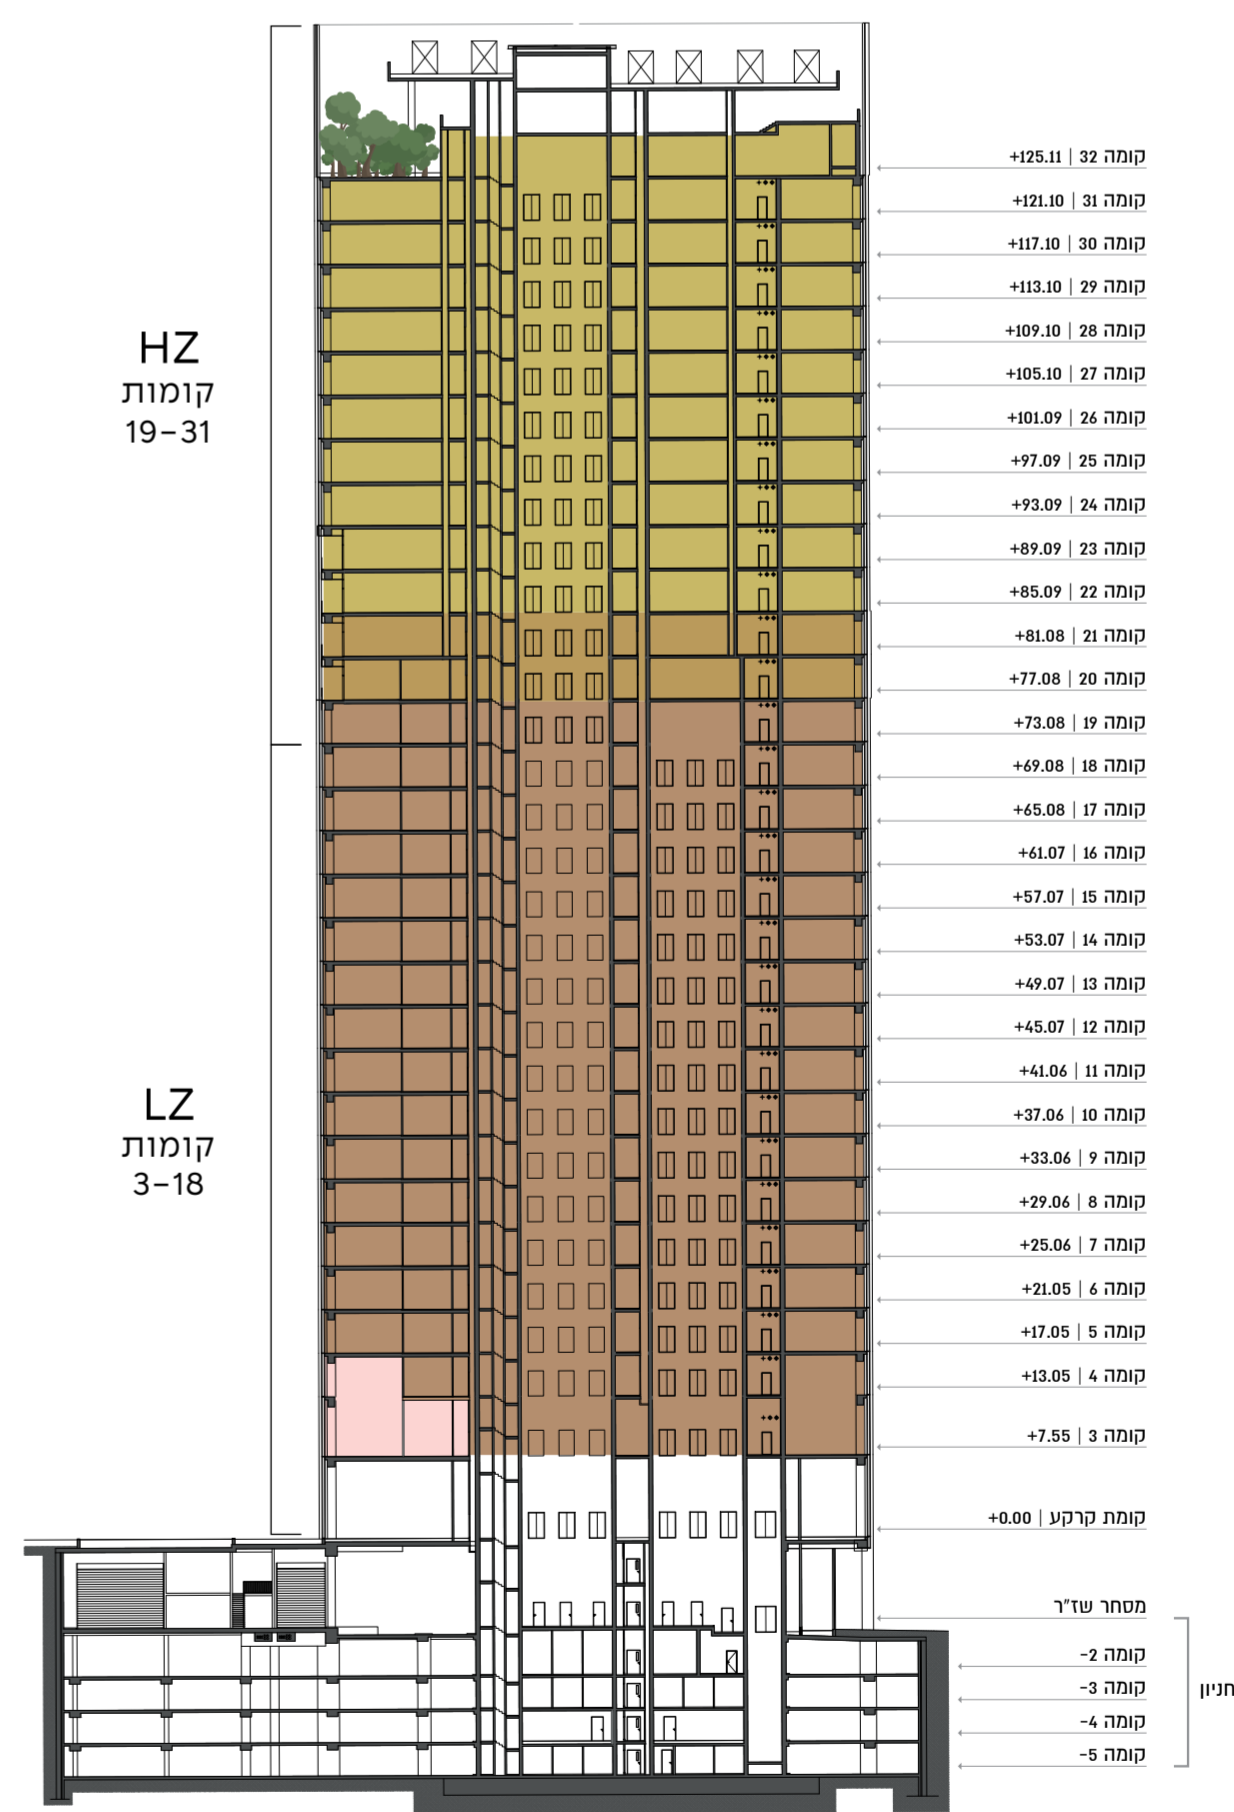

חותך בניין



גובה קומה טיפוסית: 3.7 מ' | רצפה תקרה

כ-1,400 מ"ר לקומת משרדים

כ-23 מ"ר למרפסת בכל קומה