



### זווית ראייה

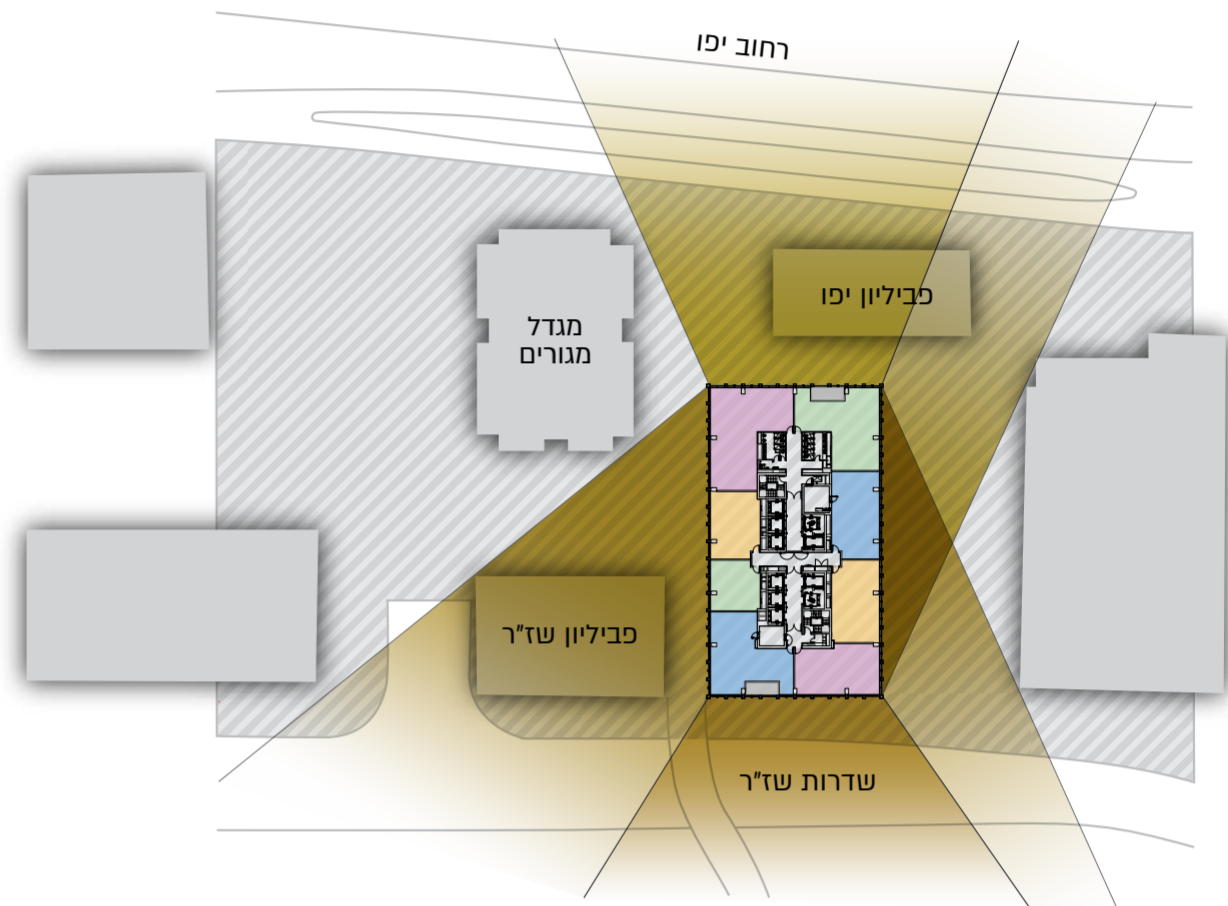

### חותך בניין

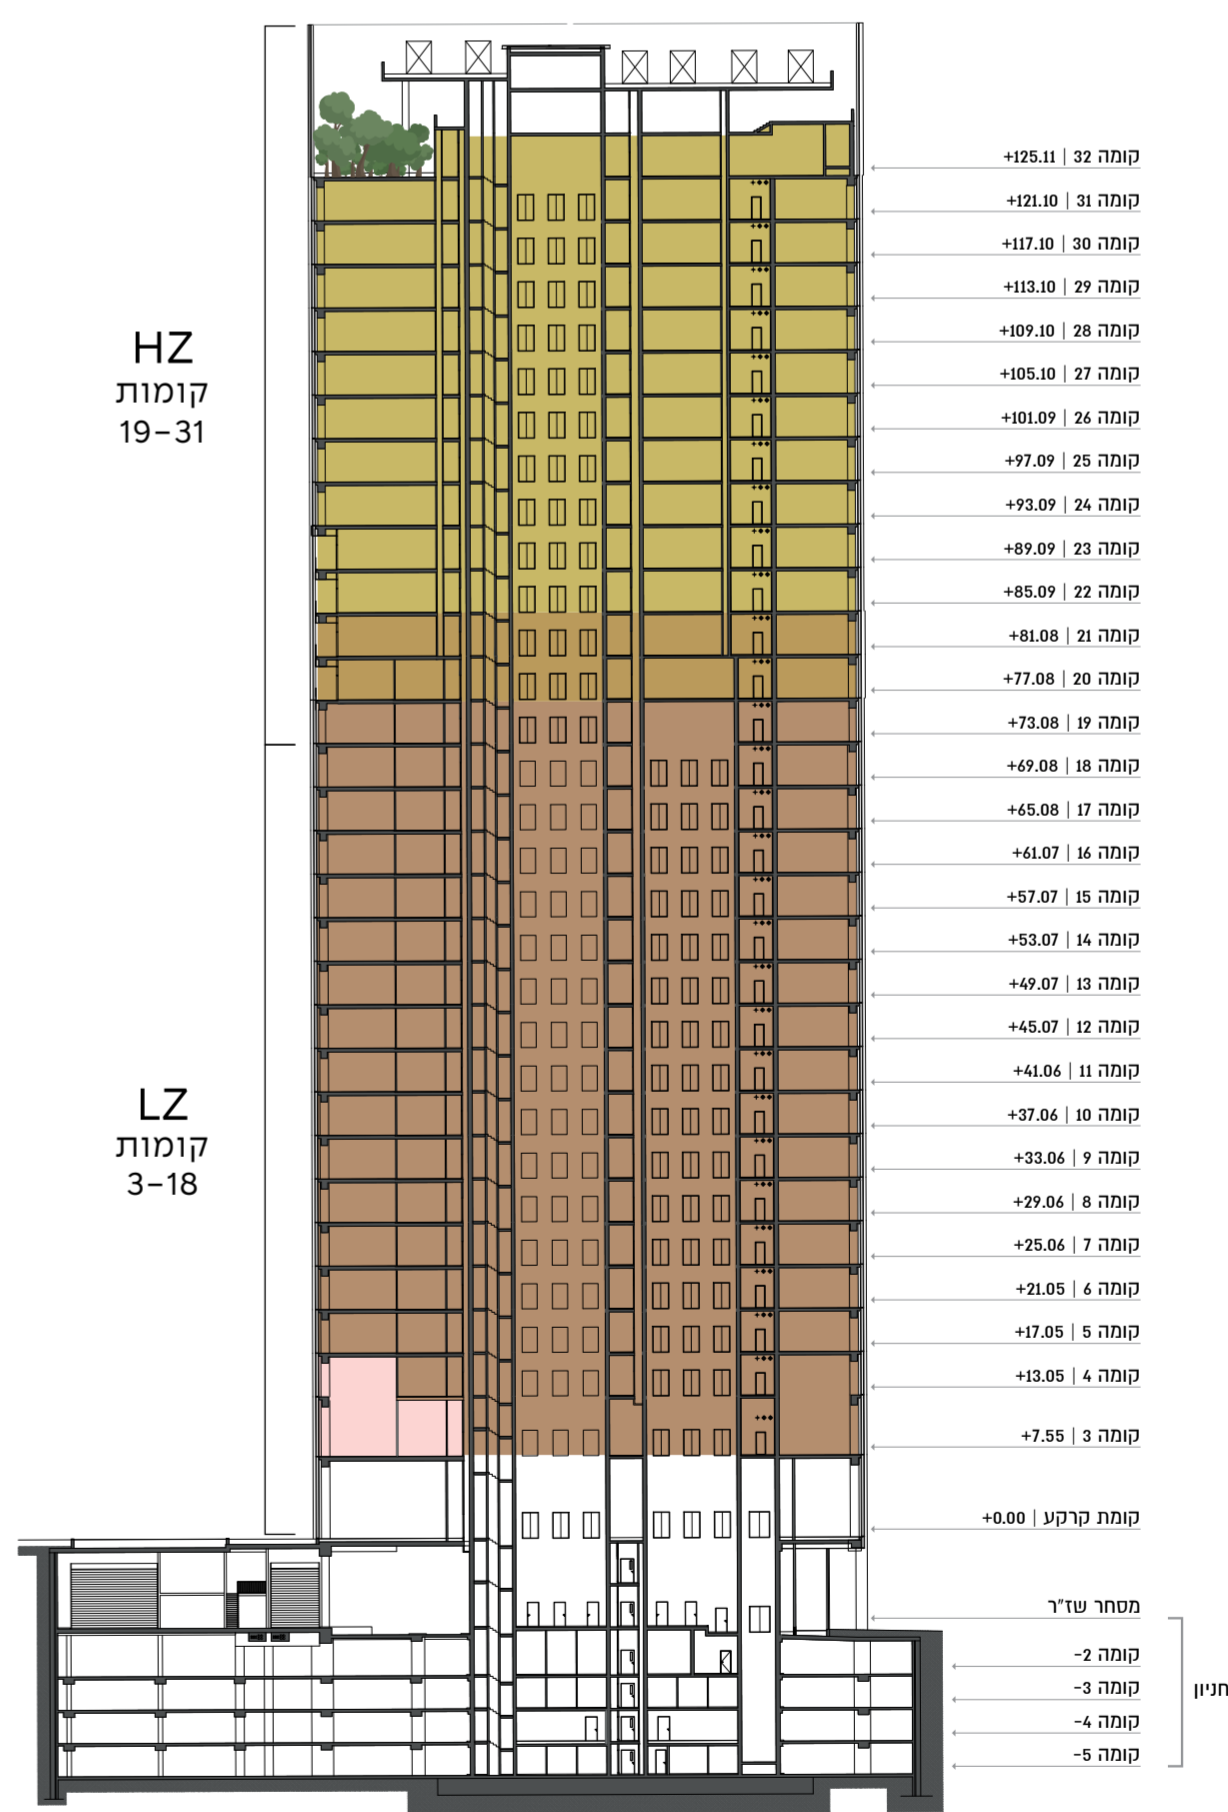

כ-23 מ"ר למרפסת  
בכל קומה

כ-1,400 מ"ר  
לקומות משרדים

גובה קומה טיפוסית  
רצפה תקרה - 3.7 מ